
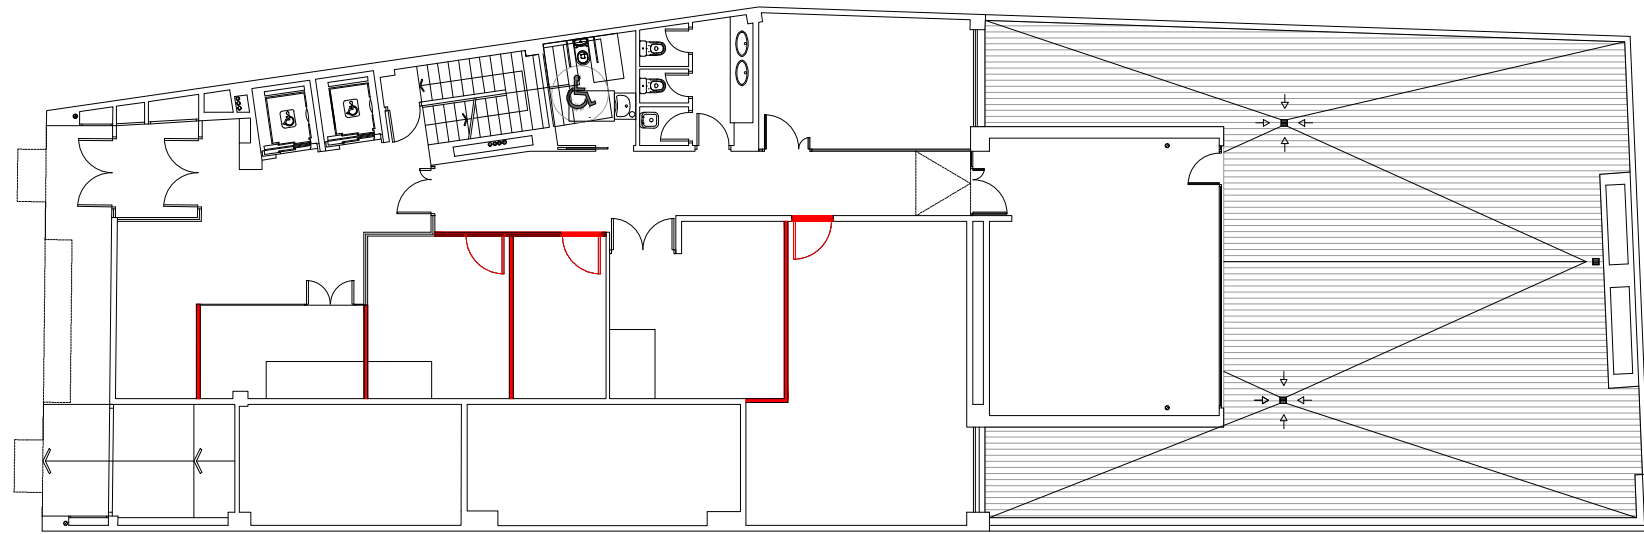
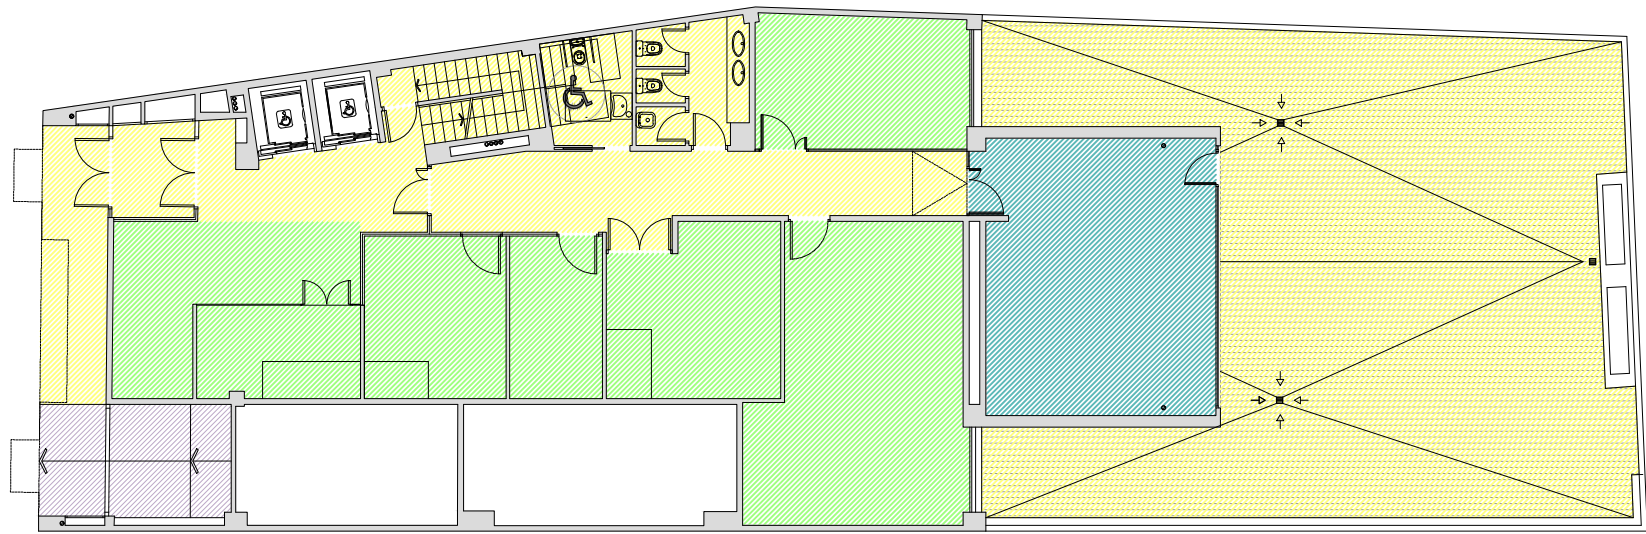


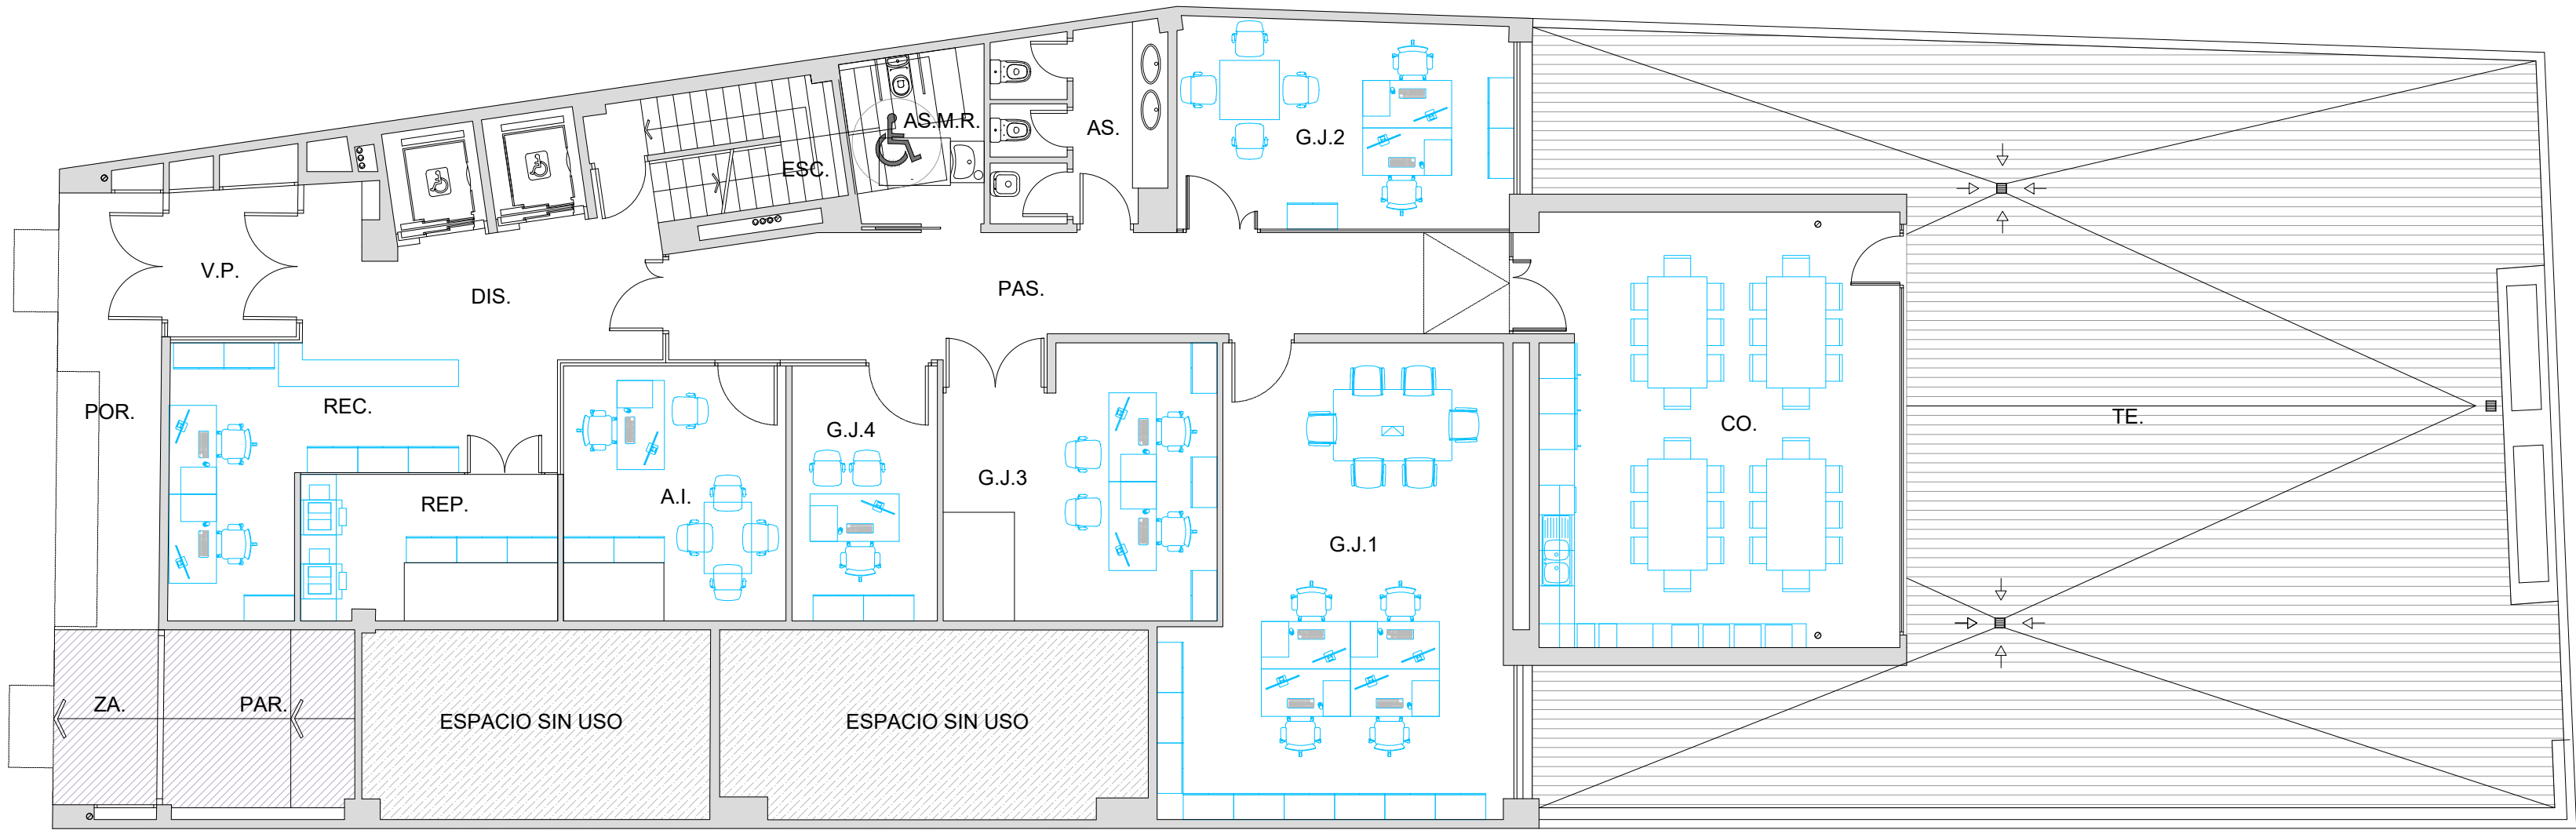

LEYENDA DE TIPOS DE USOS

ZONA COMÚN	
ESPACIO OFICINAS	
ESPACIO COMÚN	
OTROS	
PARKING	

LEYENDA NUEVA CONSTRUCCIÓN

ELEMENTOS NUEVOS	
------------------	--

ER_PLANTA BAJA - CUADRO DE SUPERFICIES

NOME.	ENTE	TIPO DE USO	m2
POR.	PORCHE	ZONA COMÚN	12.91
ZA.	ZAGUAN	ZONA COMÚN	5.17
PAR.	PARKING	ZONA COMÚN	9.64
V.P.	VESTIBULO PREVIO	ZONA COMÚN	5.41
DIS.	DISTRIBUIDOR	ZONA COMÚN	13.46
PAS.	PASILLO	ZONA COMÚN	27.32
ESC.	ESCALERA	ZONA COMÚN	7.42
AS.	ASEOS	ZONA COMÚN	9.13
AS.M.R.	ASEOS MOVILIDAD REDUCIDA	ZONA COMÚN	6.50
TE.	TERRAZA	ZONA COMÚN	166.15
REC.	RECEPCIÓN	ESPACIO OFICINA	19.63
REP.	REPOGRAFÍA	ESPACIO OFICINA	10.63
A.I.	ATENEO LA IDEA	ESPACIO OFICINA	16.12
G.J.1	GABINETE JURÍDICO	ESPACIO OFICINA	42.00
G.J.2	GABINETE JURÍDICO	ESPACIO OFICINA	19.85
G.J.3	GABINETE JURÍDICO	ESPACIO OFICINA	20.04
G.J.4	GABINETE JURÍDICO	ESPACIO OFICINA	10.54
CO.	COMEDOR	ESPACIO COMÚN	45.35
TOTAL			447.27



PROYECTO: "IMPLANTACIÓN DE OFICINAS PARA LA CONFEDERACIÓN TERRITORIAL DE MADRID, CASTILLA LA MANCHA Y EXTREMADURA DE LA CGT"

SITUACIÓN: CALLE SAN GERMÁN Nº 39

POBLACIÓN: 28020 - MADRID

PROVINCIA: MADRID

NOMBRE DE PLANO: ESTADO REFORMADO_PLANTA BAJA

ESCALA DE PLANO: DIN A2- 1/100

REV: 0

NÚM. PLANO: 2.3

FECHA DE REDACCIÓN: OCTUBRE 2022

REF: 414.22-LDA

Propietario:

Confederación Territorial de Madrid,
Castilla la Mancha y Extremadura de la CGT

Proyectista:

D. David Martínez Prieto
1. caminos, canales y puertos
Col. núm.: 34.796