

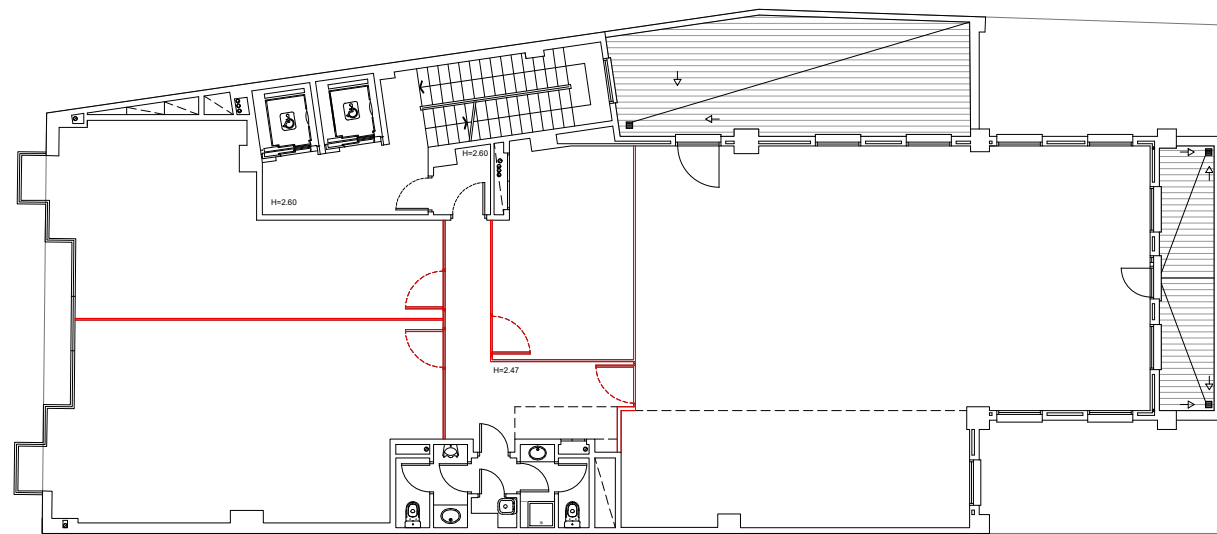


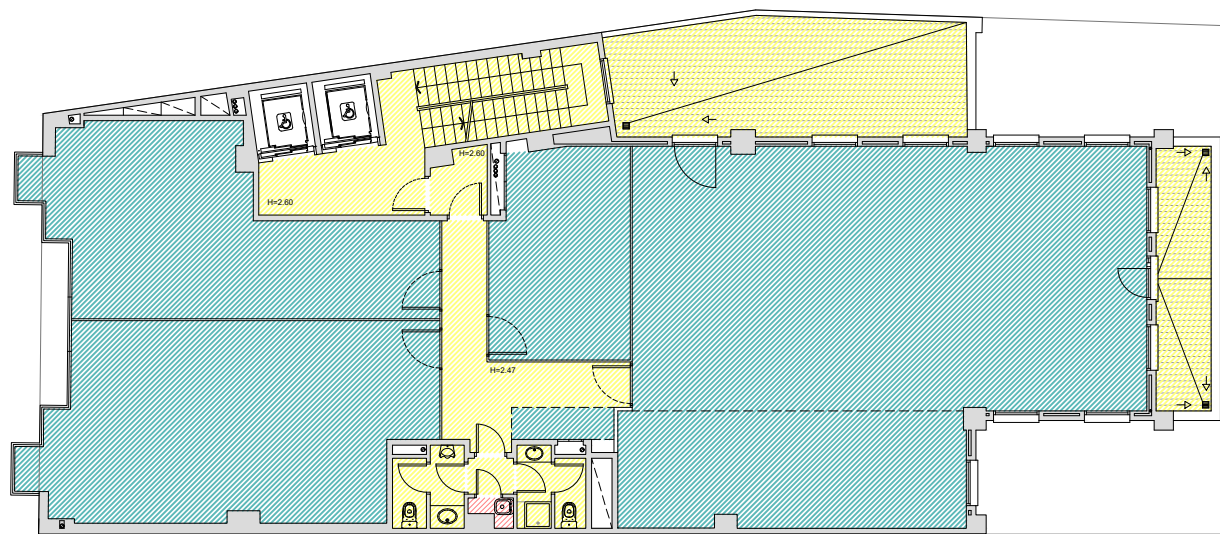

LEYENDA DE TIPOS DE USOS	
	ZONA COMÚN
	ESPACIO OFICINAS
	ESPACIO COMÚN
	OTROS
	PARKING

LEYENDA NUEVA CONSTRUCCIÓN	
	ELEMENTOS NUEVOS

ER_PLANTA PRIMERA - CUADRO DE SUPERFICIES			
NOME.	ENTE	TIPO DE USO	m2
ESC.	ESCALERA	ZONA COMÚN	12.29
DIS.	DISTRIBUIDOR	ZONA COMÚN	7.20
V.I.	VESTIBULO DE INDEPENDENCIA	ZONA COMÚN	2.40
PAS.	PASILLO	ZONA COMÚN	12.42
C.B.1	COFFEE BREAK	ESPACIO COMÚN	2.30
S.R.1	SALA DE REUNIONES	ESPACIO COMÚN	20.06
S.P.1	SECRETARIADO PERMANENTE (SALA)	ESPACIO COMÚN	123.32
F.S.S.1	FUNDACIÓN SALVADOR SEGUÍ (BIBLIOTECA)	ESPACIO COMÚN	40.05
B.F./E.C.	BIBLIOTECA FEMINISTA/ESPACIO DE CUIDADOS	ESPACIO COMÚN	51.79
V.P.	VESTIBULO PREVIO	ZONA COMÚN	1.14
AS.M.	ASEOS MASCULINOS	ZONA COMÚN	3.72
AS.F.	ASEOS FEMENINOS	ZONA COMÚN	3.57
C.L.	CUARTO DE LIMPIEZA	OTROS	0.69
TE.1	TERRAZA	ZONA COMÚN	10.13
TE.2	TERRAZA	ZONA COMÚN	28.58
TOTAL			319.66

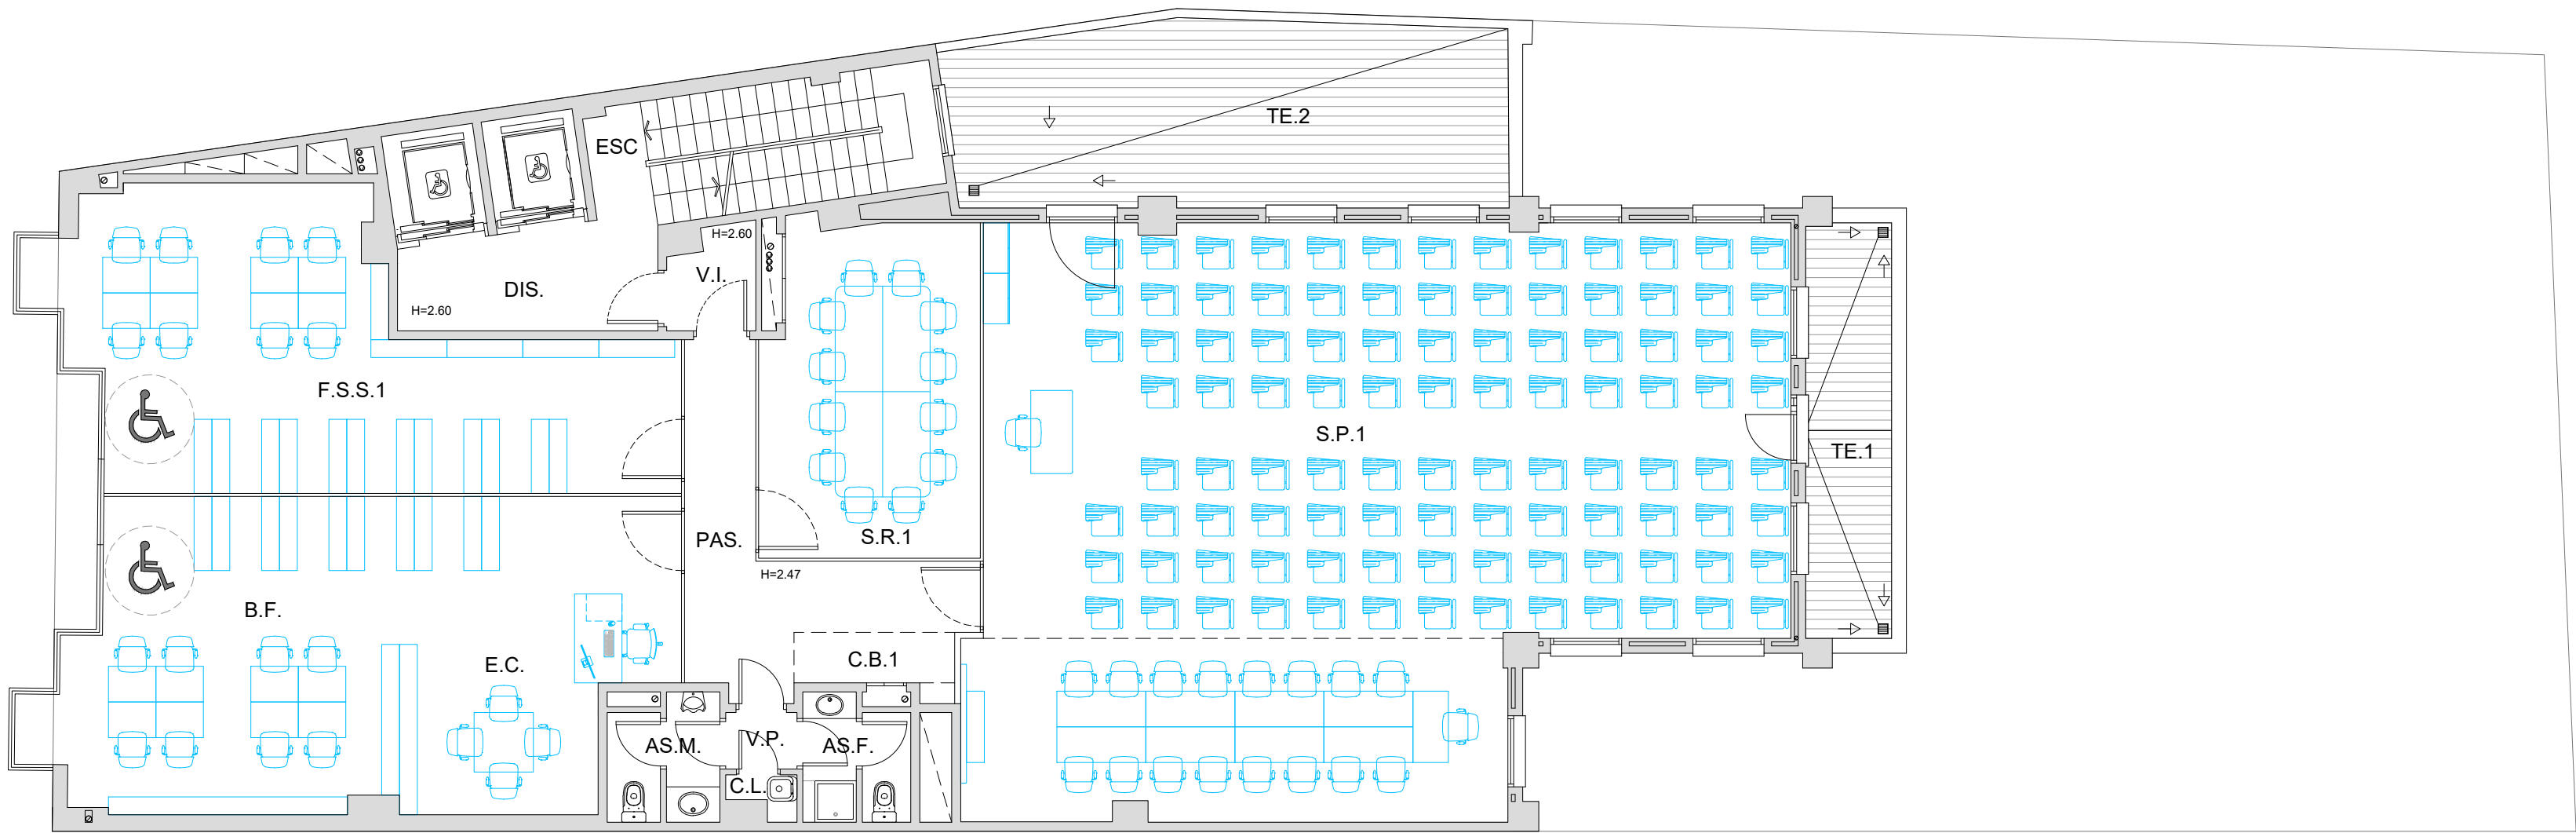

PROYECTO: "IMPLANTACIÓN DE OFICINAS PARA LA CONFEDERACIÓN TERRITORIAL DE MADRID, CASTILLA LA MANCHA Y EXTREMADURA DE LA CGT"

SITUACIÓN: CALLE SAN GERMÁN Nº 39

POBLACIÓN: 28020 - MADRID **PROVINCIA:** MADRID

NOMBRE DE PLANO: ESTADO REFORMADO_PLANTA PRIMERA

ESCALA DE PLANO: DIN A2- 1/100 **REV:** 0 **NÚM. PLANO:** 2.4

FECHA DE REDACCIÓN: OCTUBRE 2022 **REF:** 414.22-LDA

Propietario: Confederación Territorial de Madrid, Castilla la Mancha y Extremadura de la CGT

Proyectista: D. David Martínez Prieto
1. caminos, canales y puertos
Col. núm.: 34.796