
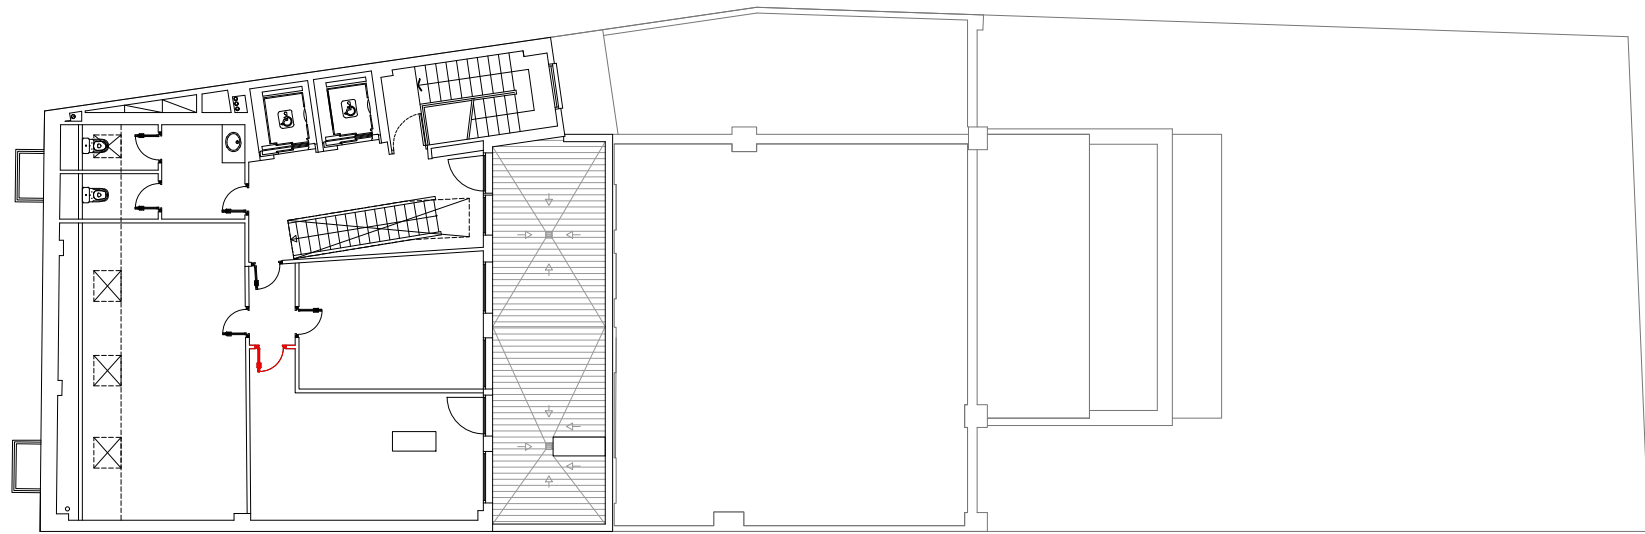
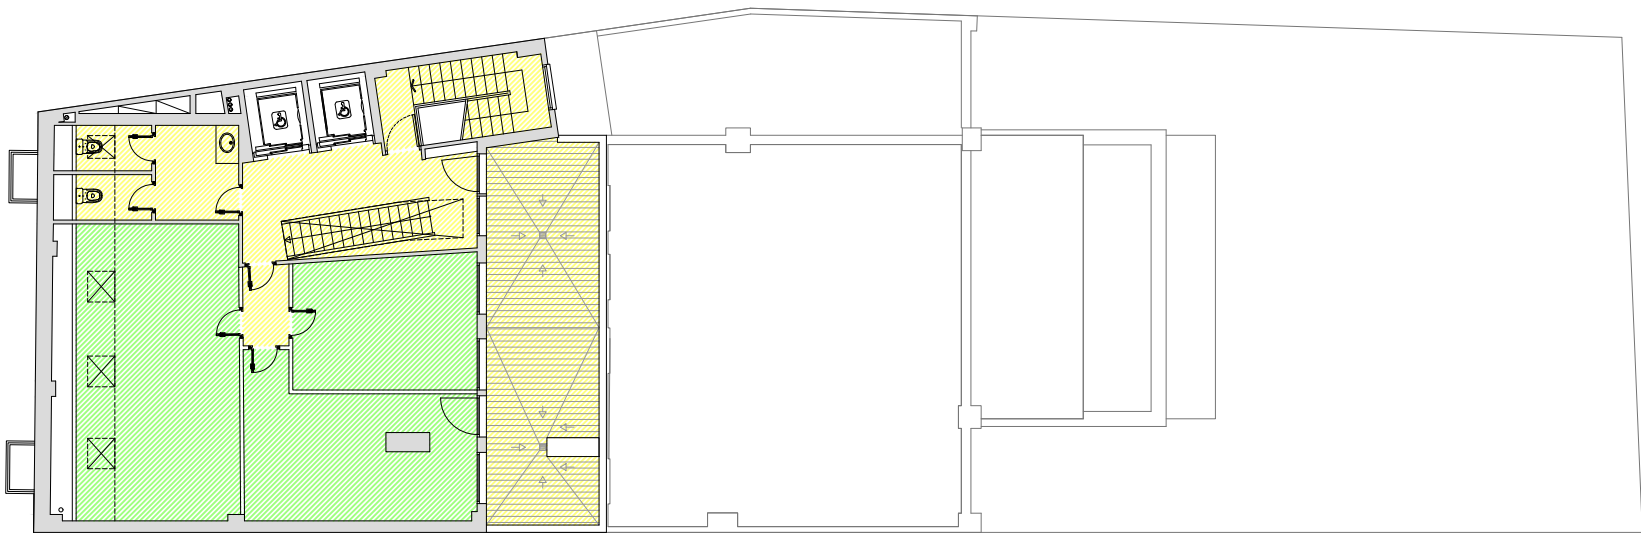


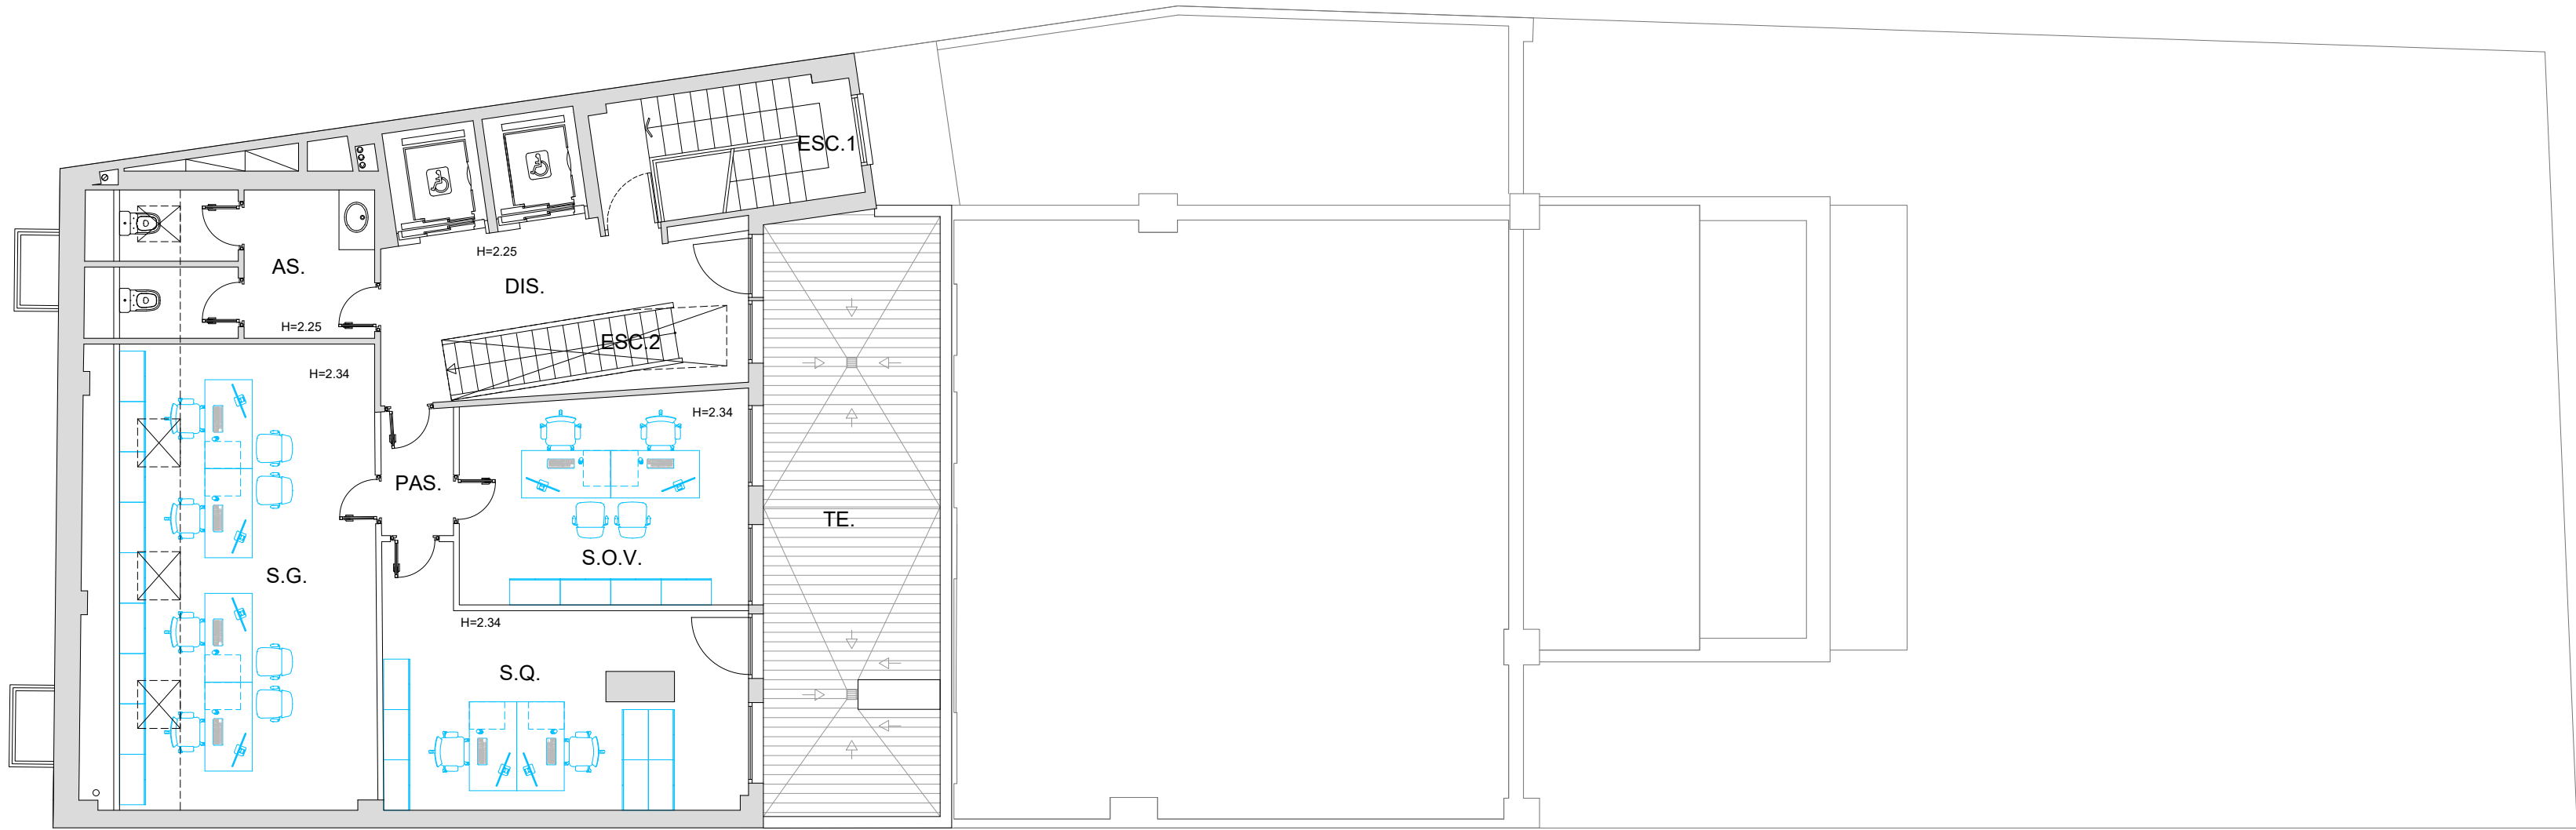

LEYENDA DE TIPOS DE USOS

ZONA COMÚN	
ESPACIO OFICINAS	
ESPACIO COMÚN	
OTROS	
PARKING	

LEYENDA NUEVA CONSTRUCCIÓN

ELEMENTOS NUEVOS	
------------------	--

ER_PLANTA QUINTA - CUADRO DE SUPERFICIES

NOME.	ENTE	TIPO DE USO	m2
ESC.1	ESCALERA	ZONA COMÚN	7.74
ESC.2	ESCALERA	ZONA COMÚN	4.06
DIS.	DISTRIBUIDOR	ZONA COMÚN	12.72
PAS.	PASILLO	ZONA COMÚN	2.59
S.G.	SINDICATO DE GRÁFICAS	OFICINA	33.96
S.Q.	SINDICATO DE QUÍMICAS	OFICINA	21.52
S.O.V.	SINDICATO DE OFICIOS VARIOS	OFICINA	17.05
AS.	ASEOS	ZONA COMÚN	10.46
TE.	TERRAZA	ZONA COMÚN	29.44
TOTAL			139.54



PROYECTO: "IMPLANTACIÓN DE OFICINAS PARA LA CONFEDERACIÓN TERRITORIAL DE MADRID, CASTILLA LA MANCHA Y EXTREMADURA DE LA CGT"

SITUACIÓN: CALLE SAN GERMÁN Nº 39

POBLACIÓN: 28020 - MADRID

PROVINCIA: MADRID

NOMBRE DE PLANO: ESTADO REFORMADO_PLANTA QUINTA

ESCALA DE PLANO: DIN A2- 1/100

REV: 0

NÚM. PLANO: 2.8

FECHA DE REDACCIÓN: OCTUBRE 2022

REF: 414.22-LDA

Propietario:

Confederación Territorial de Madrid,
Castilla la Mancha y Extremadura de la CGT

Proyectista:

D. David Martínez Prieto
1. caminos, canales y puertos
Col. núm.: 34.796