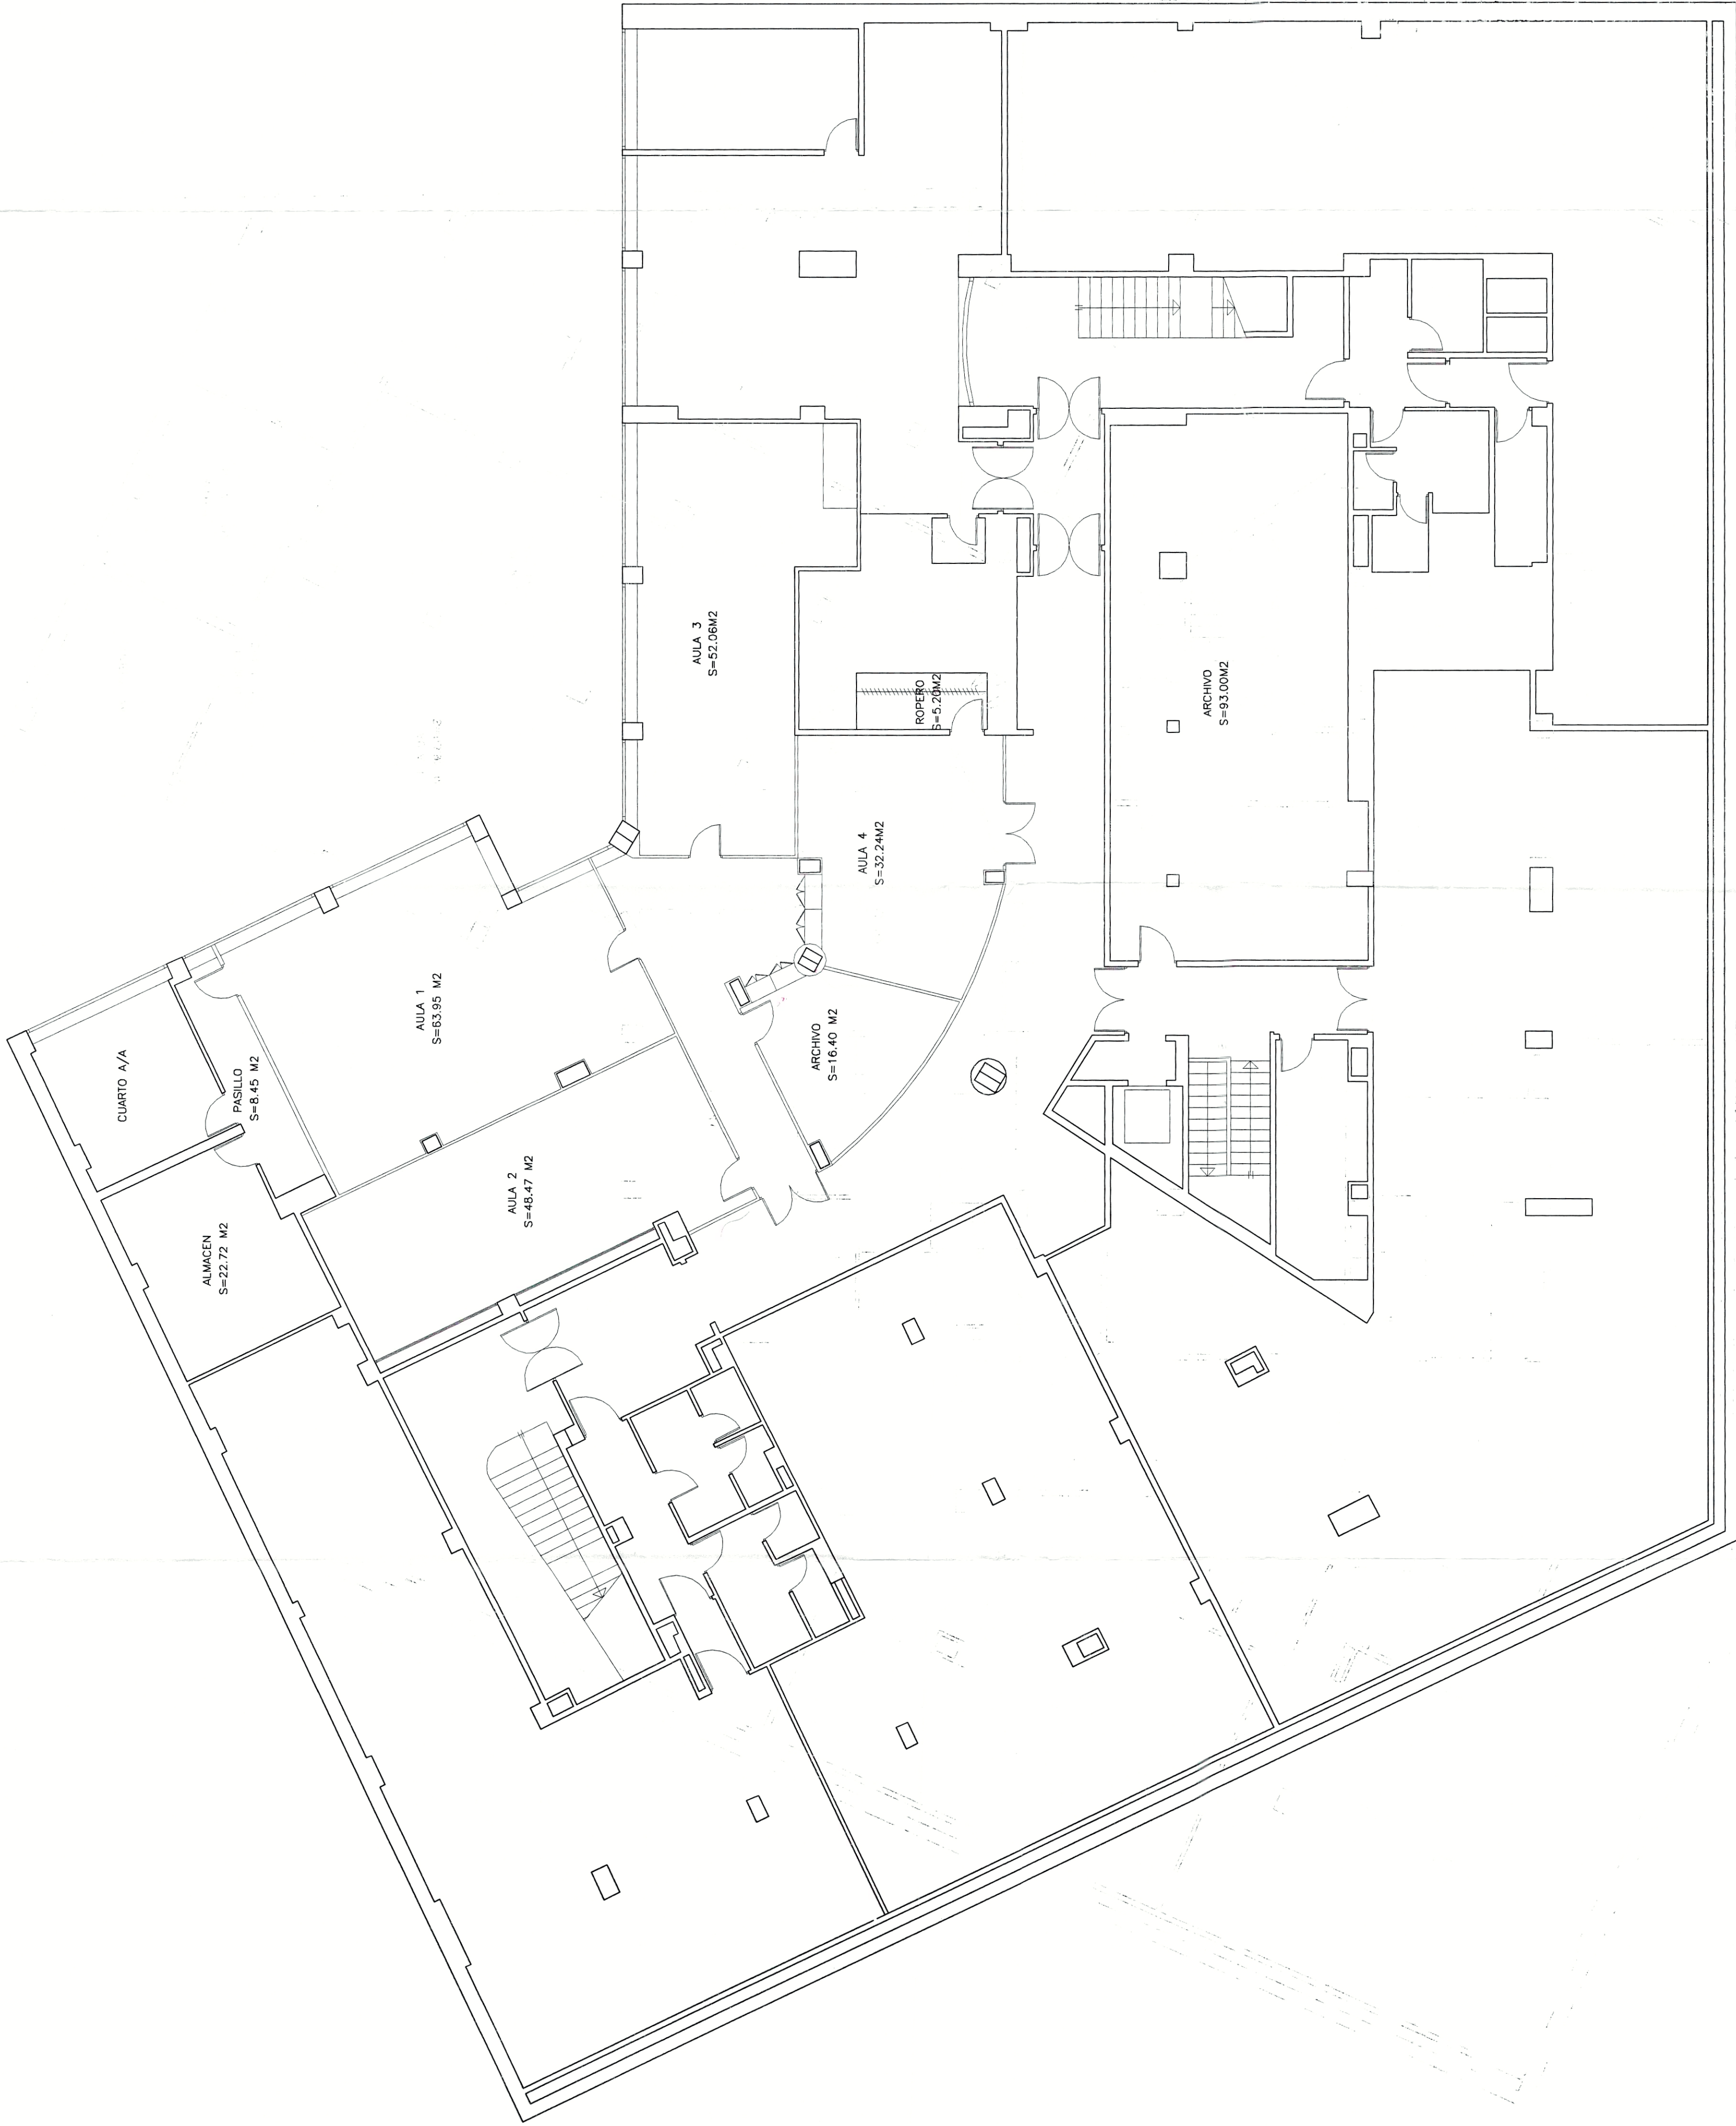


PLANTA SOTANO

MINISTERIO DE TRABAJO Y ASUNTOS SOCIALES

TESORERÍA GENERAL DE LA SEGURIDAD SOCIAL

PROYECTO: ESTUDIO-VALORACIÓN DE LAS ACTUACIONES NECESARIAS
PARA EL ACONDICIONAMIENTO DE LAS AULAS DE FORMACIÓN DE LA T.G.S.S.
SITIAS EN AVDA. DEL MEDITERRANEO N°20 DE MADRID

SITUACIÓN: AVDA. DEL MEDITERRANEO N°20

PLANO: PLANTA SOTANO E. REFORMADO

EL ARQUITECTO DIRECTOR DE LA OFICINA TÉCNICA:

D. TOMÁS URSER BERNARDEU

PROYECTO NUM.
LAF-1/28-08

PLANO NUM.
03

ESCALA
1/100

FECHA
FEBRERO 2004