


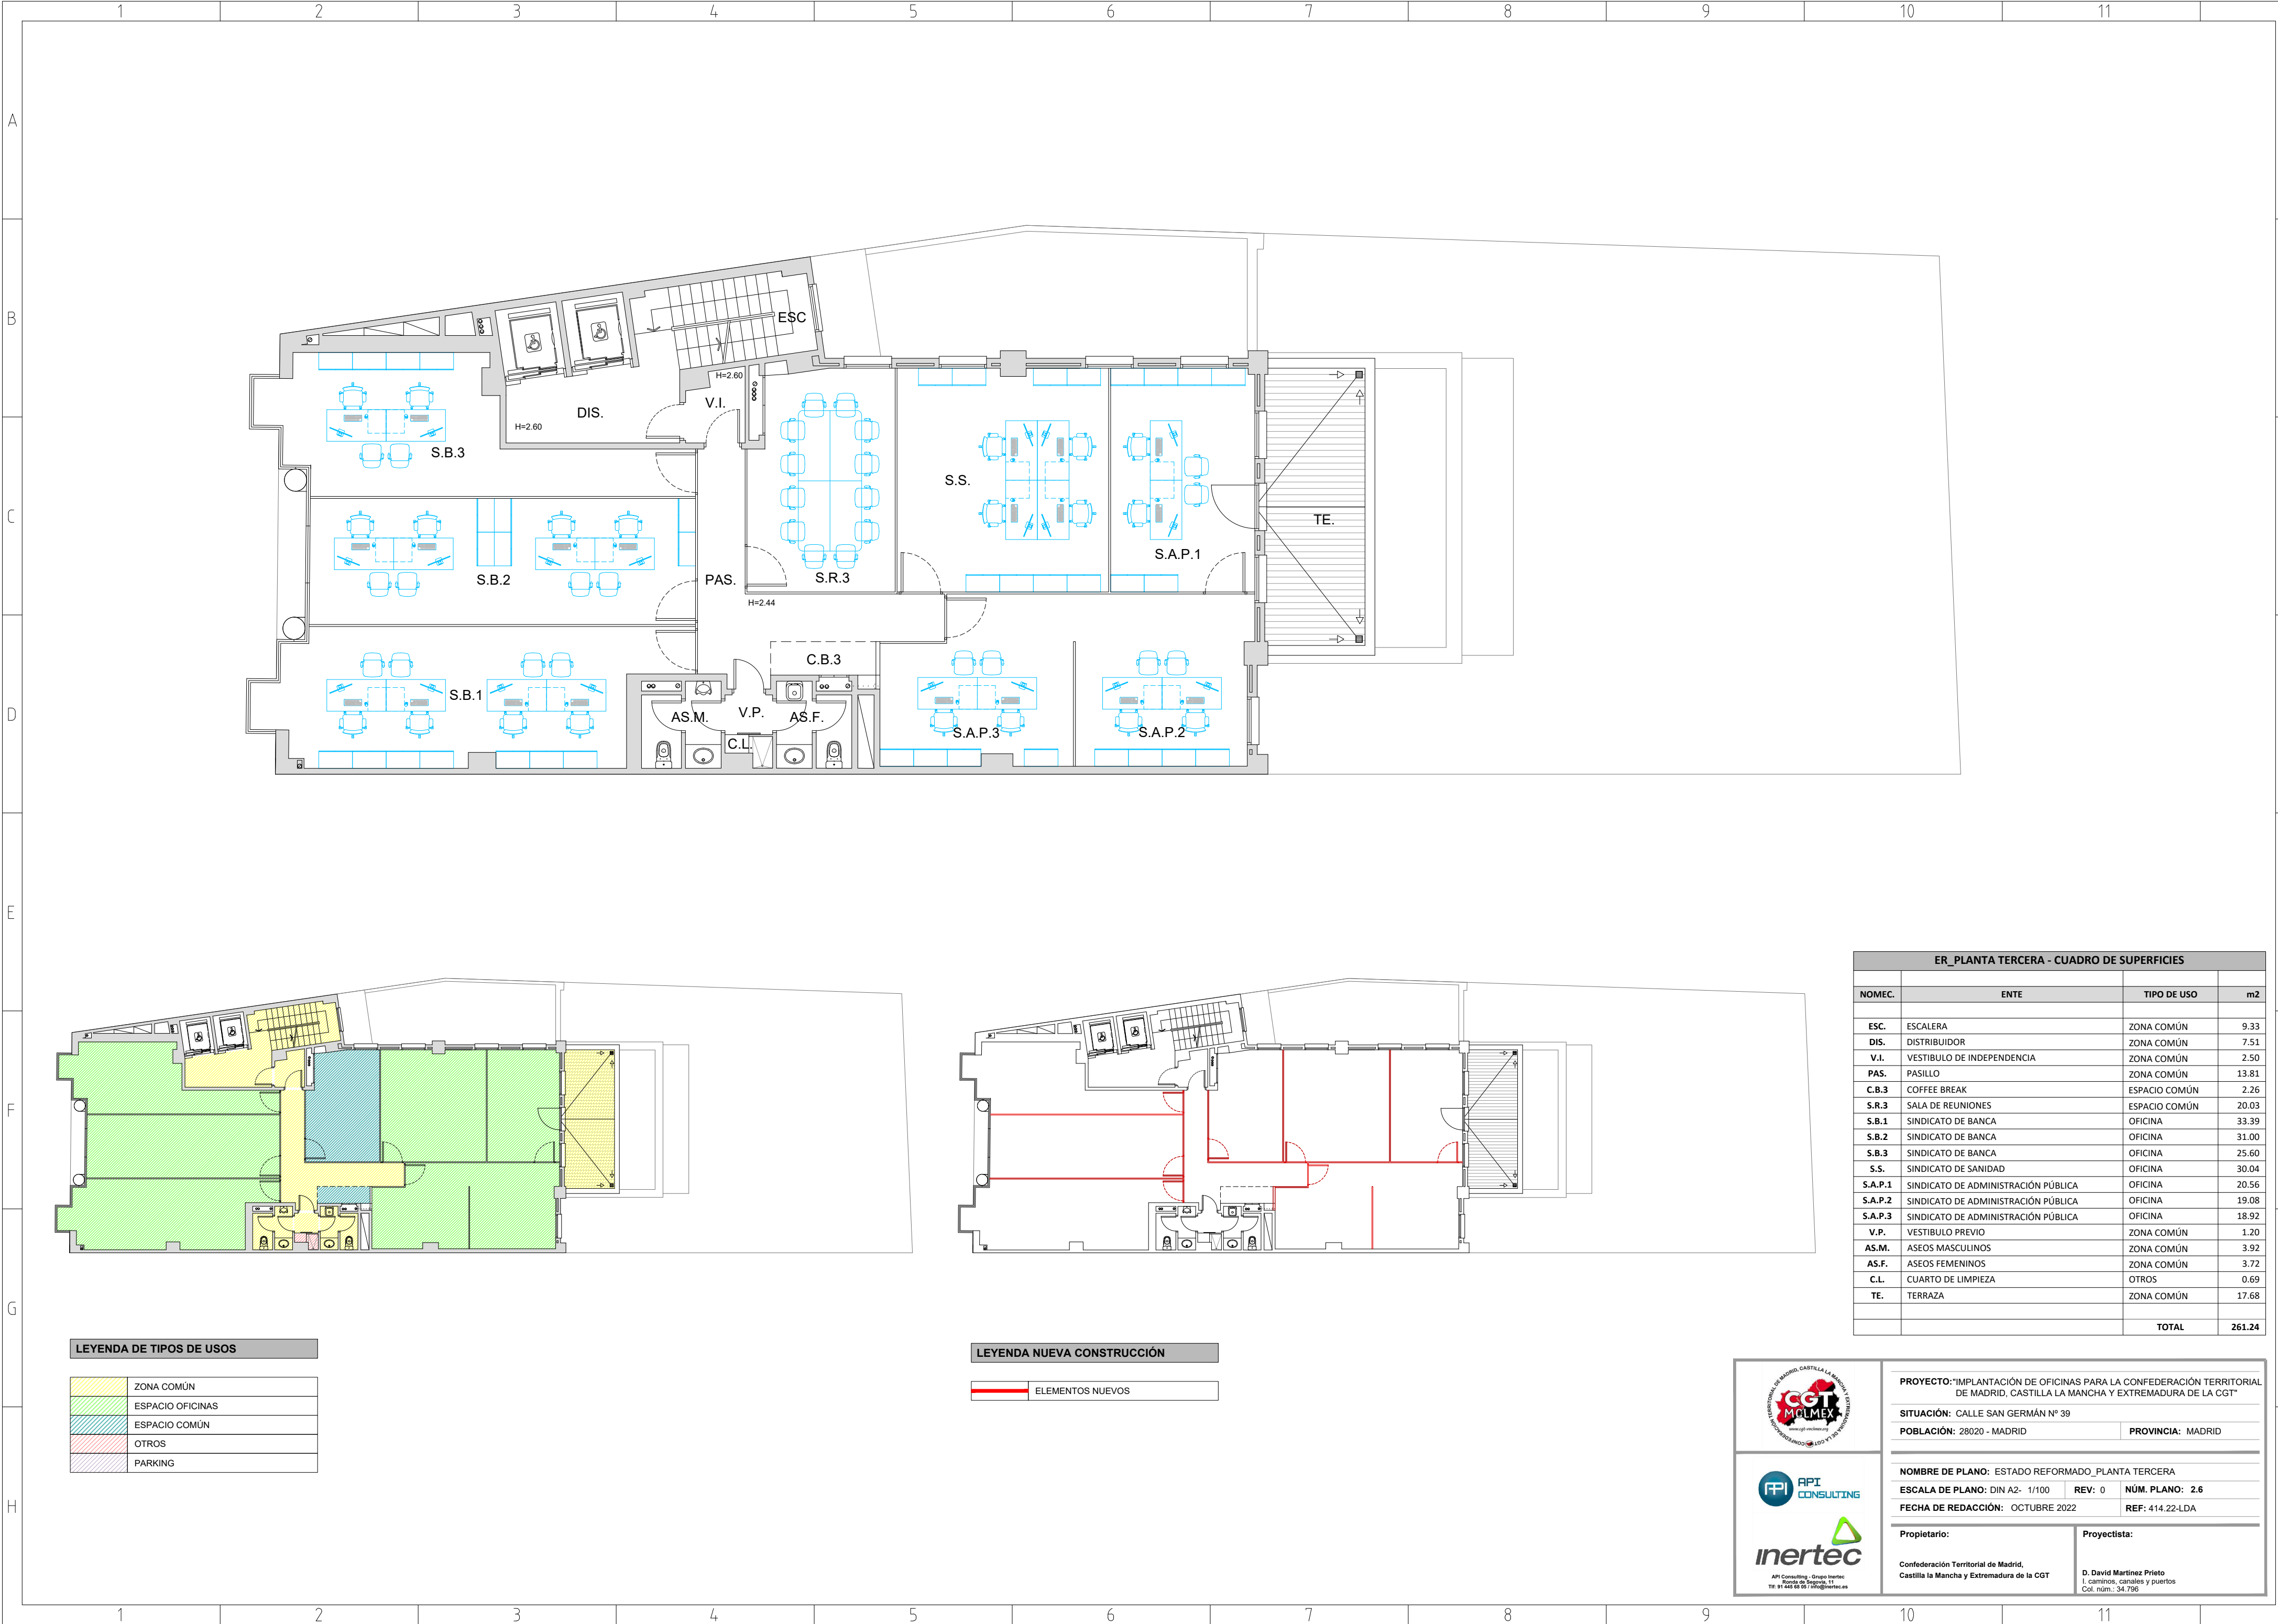

ER_PLANTA TERCERA - CUADRO DE SUPERFICIES			
NOMEC.	ENTE	TIPO DE USO	m2
ESC.	ESCALERA	ZONA COMÚN	9.33
DIS.	DISTRIBUIDOR	ZONA COMÚN	7.51
V.I.	VESTIBULO DE INDEPENDENCIA	ZONA COMÚN	2.50
PAS.	PASILLO	ZONA COMÚN	13.81
C.B.3	COFFEE BREAK	ESPACIO COMÚN	2.26
S.R.3	SALA DE REUNIONES	ESPACIO COMÚN	20.03
S.B.1	SINDICATO DE BANCA	OFICINA	33.39
S.B.2	SINDICATO DE BANCA	OFICINA	31.00
S.B.3	SINDICATO DE BANCA	OFICINA	25.60
S.S.	SINDICATO DE SANIDAD	OFICINA	30.04
S.A.P.1	SINDICATO DE ADMINISTRACIÓN PÚBLICA	OFICINA	20.56
S.A.P.2	SINDICATO DE ADMINISTRACIÓN PÚBLICA	OFICINA	19.08
S.A.P.3	SINDICATO DE ADMINISTRACIÓN PÚBLICA	OFICINA	18.92
V.P.	VESTIBULO PREVIO	ZONA COMÚN	1.20
AS.M.	ASEOS MASCULINOS	ZONA COMÚN	3.92
AS.F.	ASEOS FEMENINOS	ZONA COMÚN	3.72
C.L.	CUARTO DE LIMPIEZA	OTROS	0.69
TE.	TERRAZA	ZONA COMÚN	17.68
TOTAL			261.24

LEYENDA DE TIPOS DE USOS	
	ZONA COMÚN
	ESPACIO OFICINAS
	ESPACIO COMÚN
	OTROS
	PARKING

LEYENDA NUEVA CONSTRUCCIÓN	
	ELEMENTOS NUEVOS



PROYECTO: "IMPLANTACIÓN DE OFICINAS PARA LA CONFEDERACIÓN TERRITORIAL DE MADRID, CASTILLA LA MANCHA Y EXTREMADURA DE LA CGT"

SITUACIÓN: CALLE SAN GERMÁN Nº 39

POBLACIÓN: 28020 - MADRID

PROVINCIA: MADRID



API CONSULTING



inertec

API Consulting - Grupo Inertec
Puerto de Sagunto, 11
Tel: 91 445 58 05 / info@inertec.es

NOMBRE DE PLANO: ESTADO REFORMADO_PLANTA TERCERA

ESCALA DE PLANO: DIN A2- 1/100

FECHA DE REDACCIÓN: OCTUBRE 2022

REV: 0

NÚM. PLANO: 2.6

REF: 414.22-LDA

Propietario:

Confederación Territorial de Madrid,
Castilla la Mancha y Extremadura de la CGT

Proyectista:

D. David Martínez Prieto
1. caminos, canales y puertos
Col. núm.: 34.796